位置図

風向図

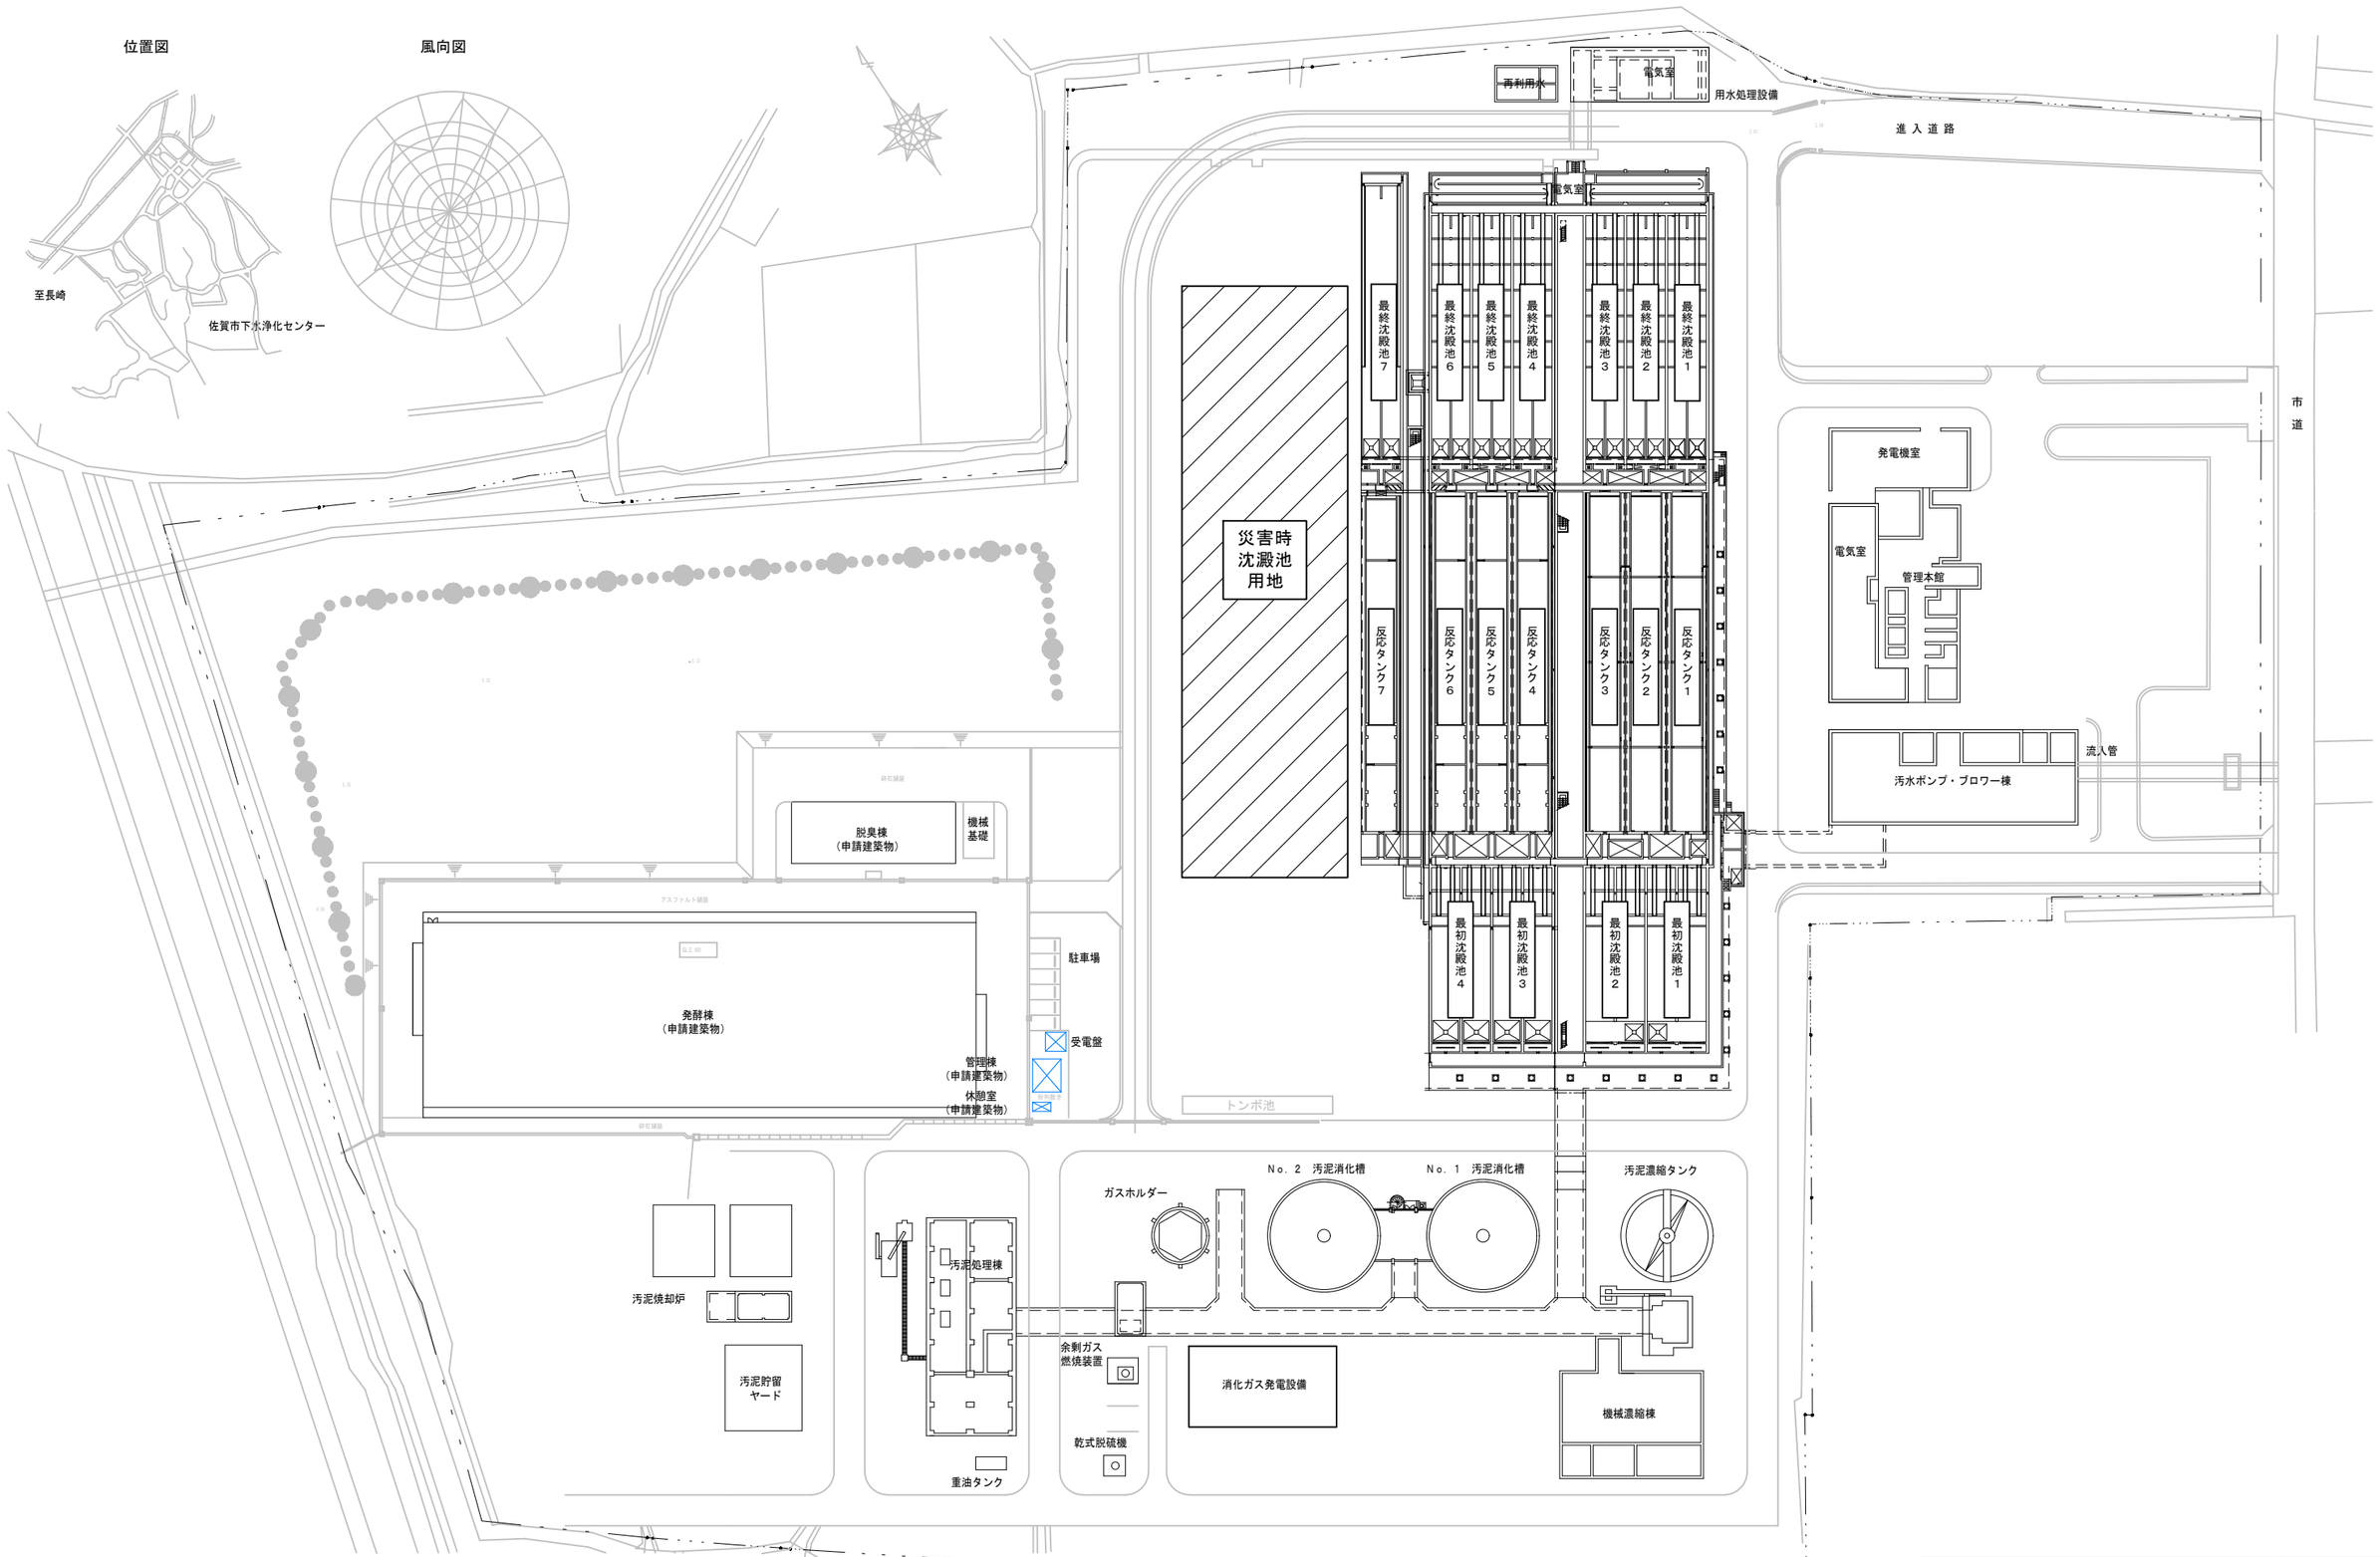

佐賀市下水浄化センター			E－1
一般平面図			縮尺　1／1200
佐賀市上下水道局			
審査		設計	