


配置図 S=1:1,500

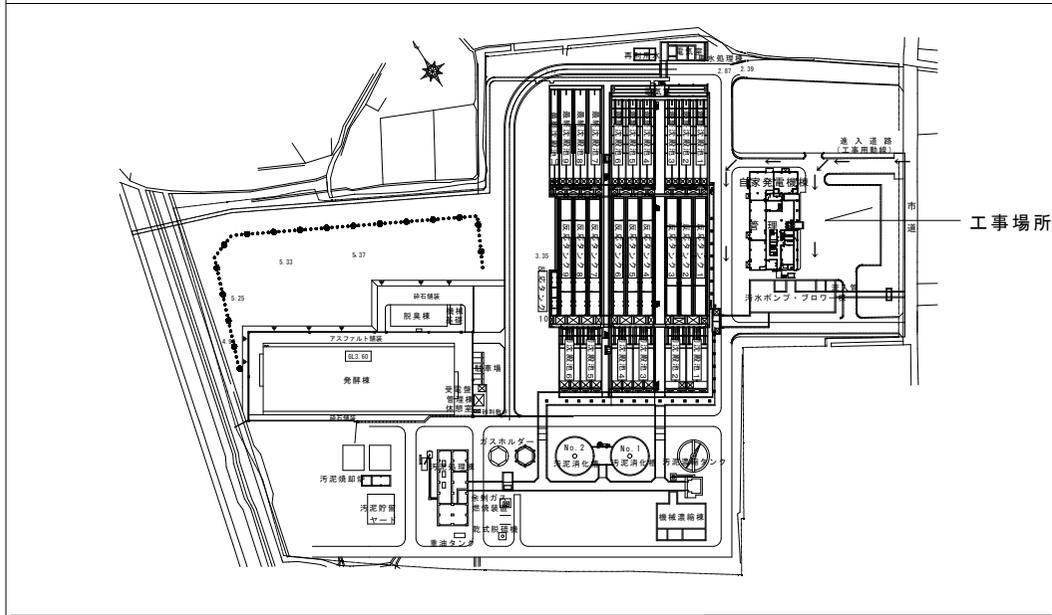

| 室名       | 床       | 巾木                           | 壁                                       | 天井                    | 廻縁   | 天井高              | 備考            |
|----------|---------|------------------------------|---|-----------------------|--|------------------|---------------|
| 1F 風除室   | 下地 FL-  | M○                           |   | LGS                   | 【既存維持】   |                  |               |
|          | 仕上 FL   | M○<br>E-371-1:372-109 【既存維持】 | チラソブロック 【撤去】<br>チラソブロック 【既存維持】<br>H=100 | タイル張収付厚吹コ字種挿挿 【撤去】    | アルミ手摺扉 【撤去】<br>黄色装飾 【撤去】                             | 2.147            |               |
| 1F 玄関ホール | 下地 FL-  | M○                           |   | LGS+石膏ボード             | 【撤去】   |                  |               |
|          | 仕上 FL=0 | 【撤去】                         | チラソブロック 【撤去】<br>H=100                   | 多形模様壁紙(取付) 【撤去】       | 一部ロックウール吸音板 【撤去】<br>一部階段タイル貼り 【撤去】<br>下り階段タイル貼り 【撤去】 | 3.000<br>2.400   | アルミブラインド 【撤去】 |
| 2F 中央監視室 | 下地 FL-  | M○                           |   | LGS                   | 【既存維持】   |                  |               |
|          | 仕上 FL=0 | ビニル床シート2.0 【既存維持】            | ビニル床 H=100                              | 多形模様壁紙(取付) 【撤去】       | D/R厚9.0 【既存維持】                                       | 2.650            |               |
| 中央廊      |         |                              |   | LGS<br>+合板t=2.7 EP-02 | 【既存維持】   | 2.950<br>(2.950) |               |
|          |         |                              |   | アルミ手摺扉                | 【撤去】   | 2.650<br>(2.950) |               |

担当 坂本古賀

佐賀市上下水道局  
下水道プロジェクト推進部 下水道施設課  
TEL (直通) 22-0181 FAX 28-4562

工事名称 佐賀市下水浄化センター施設改修(玄関ホール改修工事外) 工事

図面名称 案内図・配置図・仕上表

委託課 上下水道局

縮尺 1S=1:1500  
A-3S=1:3000

図面番号 A-08 案内・配置  
平成34年3月15日

| 部位       | 仕上   | 備考   | 改修後 外部仕上表  | 備考               |
|----------|--|--|--|------------------|
| 床        | モルタル塗  |  | モルタル塗  | 【既存維持】           |
| 根回り      | モルタル塗  |  | 既存一部: 水洗洗浄+既存補修の上2.1仕上                                     |                  |
| 外壁       | (サ-ビスヤード)<br>コンクリート打放しの上層層塗材(RE)取付                                     |  | 既存一部: 水洗洗浄+既存補修の上2.1仕上                                     |                  |
|          | (その他) コンクリート打放しの上層層塗材(RE)取付 化粧目地<br>ALC(パネルの上防水層層塗材(E))取付              |  | ALC部: 水洗洗浄+既存補修の上2.1仕上                                     |                  |
| 屋根       | 下地・防水層   | レベル調整用モルタル塗厚15程度<br>遮断防水F-2                  | レベル調整用モルタル塗厚15程度<br>遮断防水F-2                                | 【既存維持】<br>【既存維持】 |
|          | 押え・仕上  | カラー仕上  | カラー仕上  | 【既存維持】           |
| その他      | 設備用基礎  | アルミ手摺扉<br>※基礎はいずれも、遮断防水                      | 設備用基礎<br>アルミ手摺扉 水洗洗浄+既存補修の上DP仕上<br>※基礎はいずれも、遮断防水           | 【既存維持】<br>【既存維持】 |
|          | パラペット  | ※木: アルミ手摺扉<br>※上り: レベル調整用モルタル塗厚15程度の上層層塗材F-2 | ※木: アルミ手摺扉<br>※上り: レベル調整用モルタル塗厚15程度の上層層塗材F-2               | 【既存維持】<br>【既存維持】 |
| 軒天       | 壁: コンクリート打放しの上層層塗材(RE)取付<br>梁型: コンクリート打放しの上層層塗材(RE)取付<br>ケイカル断熱板 EP-02 |  | 外壁層塗材(E)取付<br>※木: アルミ手摺扉<br>※上り: レベル調整用モルタル塗厚15程度の上層層塗材F-2 |                  |
| 塔屋       | 外壁層塗材(E)取付<br>目隠しルーバー<br>ルーバー受け鉄骨(E)取付                                 |  | 目隠しルーバー<br>ルーバー受け鉄骨(E)取付                                   |                  |
| 床        | モルタル塗  |  | モルタル塗  | 【既存維持】           |
| 根回り      | モルタル塗  |  | 既存一部: 水洗洗浄+既存補修の上2.1仕上                                     |                  |
| 外壁       | コンクリート打放しの上層層塗材(RE)取付<br>化粧目地  |  | 既存一部: 水洗洗浄+既存補修の上2.1仕上                                     |                  |
| 屋根       |  |  |  |                  |
|          | その他  | 煙突   | 禁止の上層層塗材塗り   |                  |
| 軒天       | 一部モルタル塗の上スプレスタック取付   |  | 一部モルタル塗の上スプレスタック取付   | 【既存維持】           |
| 備考       | 屋外プール  |  | プール塗装撤去  |                  |
| 建具       | スチール建具   |  | 水洗洗浄+既存補修の上DP仕上  |                  |
| 金属・種     | 鉄骨SOP、塩ビ製<br>アルミ手摺   |  | 水洗洗浄+既存補修の上DP仕上  |                  |
| 玄関横室外機目隠 | OPEN   |  | 新設アルミルーバー<br>新設ルーバー受け鉄骨(E)取付                               |                  |

|     |            |        |   |                                 |
|-----|------------|--------|---|---------------------------------|
| RC  | 鉄筋コンクリート   | GS-R   | 石膏ボード   | 壁紙 (P) 和紙壁紙 1級 第0002号           |
| CB  | コンクリートブロック | GS-S   | シージング石膏ボード  | 壁紙 (V) E-2-F壁紙 2級 第0003号        |
| S   | 鉄骨         | GS-D   | 化粧石膏ボード   | 壁紙 (1) 単色壁紙 1級 第0005号           |
| LGS | 軽鋼骨        | GS-W   | 化粧石膏ボード (木目種縁)  |                                 |
| W   | 木造         | DR     | ロックウール化粧吸音板 (音吸収率)  | 下地の種類                           |
| SB  | サ-ビスヤ-ド    | DR(Q)  | ロックウール化粧吸音板凸凹種縁   | A: 法定不燃材料 (Bは除く) - 不燃 - 不燃 - 不燃 |
| DA  | OA2P2      | FK     | 繊維入り陸路カルシウム板 t=6 以上   | B: 法定不燃石膏ボード - 不燃 - 不燃 - 不燃     |
| Mo  | モルタル       | 化粧タイル板 | 不燃メラミン化粧板   | C: 法定不燃材料 - 不燃 - 不燃 - 不燃        |
| SP  | 鋼鉄種縁       |        | 防火上主要な耐火切替 耐火扉 (Y48) 板 t=8 両面2重断熱耐火扉 (FP06NP-935E) ; 設置間隔: 510×4 (t=100) 24kg/m3 充填 |                                 |

|      |                      |      |                      |                                       |                    |                       |
|------|----------------------|------|----------------------|---------------------------------------|--------------------|-----------------------|
| OP   | 油性顔料ペイント塗り           | WP   | 植物系塗料 (F4, Y4, 8同等品) | 合板高性仕上は全てVOC対応品 (Fco, Eco) とする。       | シーリング              | 打継目地 40mm高×12mm 25×15 |
| SOP  | 合成樹脂顔料ペイント塗り         | UC   | ウレタン樹脂ニス塗り           | 内部塗装: JISK5663 一種類VOC型 (VOC1%以下) とする。 | 建具廻り               | 40mm高×12mm 10×10      |
| EP   | 合成樹脂エマルジョンペイント塗り     | MAD  | ???                  | 各部は全て"???"とする。                        |                    |                       |
| EP-R | つや消光合成樹脂エマルジョンペイント塗り | GS   | オースチン塗り              | (底の厚さは10mm以下かつ下層材付又は塗取しとする。)          |                    |                       |
| DP   | 耐熱性塗料塗り              | F-UE | F-UE                 | 石造材: 1) 底の目地は特記無き場合は全て付く仕様とする。        |                    |                       |
| NDA  | アクリル樹脂系水分散形塗料塗り      |      | 外装層塗材E               | 薄付仕上塗材                                | 内部使用材は全てF☆☆☆☆品とする。 |                       |
| WP   | 木材保護塗料塗り             |      | 屋根仕上塗材               | 使用合板は全てF☆☆☆☆品とする。                     |                    |                       |
| CL   | クイヤッカー塗り             |      | 屋根仕上塗材               | 下地調整及び塗装: 特記し無い限り 8種1.16              |                    |                       |
| UC   | 植物系塗料 (A-1)同等品       |      | 屋根仕上塗材               | 不燃種木造材 (上小部) とする                      |                    |                       |

| 室名       | 床       | 巾木  | 壁   | 天井                    | 廻縁                          | 天井高              | 備考            |
|----------|---------|---|---|-----------------------|-----------------------------|------------------|---------------|
| 1F 風除室   | 下地 FL-  | M○  |   | LGS                   | 【既存維持】                      |                  |               |
|          | 仕上 FL   | M○<br>E-371-1:372-109 【撤去】<br>チラソブロック 【撤去】<br>H=100 | チラソブロック 【撤去】<br>H=100                                   | タイル張収付厚吹コ字種挿挿 【撤去】    | 【撤去】<br>ロックウール吸音板t=9.0 【新設】 | 2.147            | 塩ビ 【新設】       |
| 1F 玄関ホール | 下地 FL-  | M○  |   | LGS+石膏ボード             | 【撤去】                        |                  |               |
|          | 仕上 FL=0 | 【撤去】  | 塩ビシート+床板 【新設】<br>Pタイル(600) 【新設】<br>E-371-1:372-109 【撤去】 | チラソブロック 【撤去】<br>H=100 | 一部階段タイル貼り 【撤去】              | 3.000<br>2.400   | アルミブラインド 【新設】 |
| 2F 中央監視室 | 下地 FL-  | M○  |   | LGS                   | 【既存維持】                      |                  |               |
|          | 仕上 FL=0 | ビニル床シート2.0 【既存維持】                                   | ビニル床 H=100  | 多形模様壁紙(取付) 【撤去】       | D/R厚9.0 【既存維持】              | 2.650            | 仮設送風機・ホース共    |
| 中央廊      |         |   |   | LGS<br>+合板t=2.7 EP-02 | 【既存維持】                      | 2.950<br>(2.950) |               |
|          |         |   |   | アルミ手摺扉                | 【撤去】                        | 2.650<br>(2.950) |               |